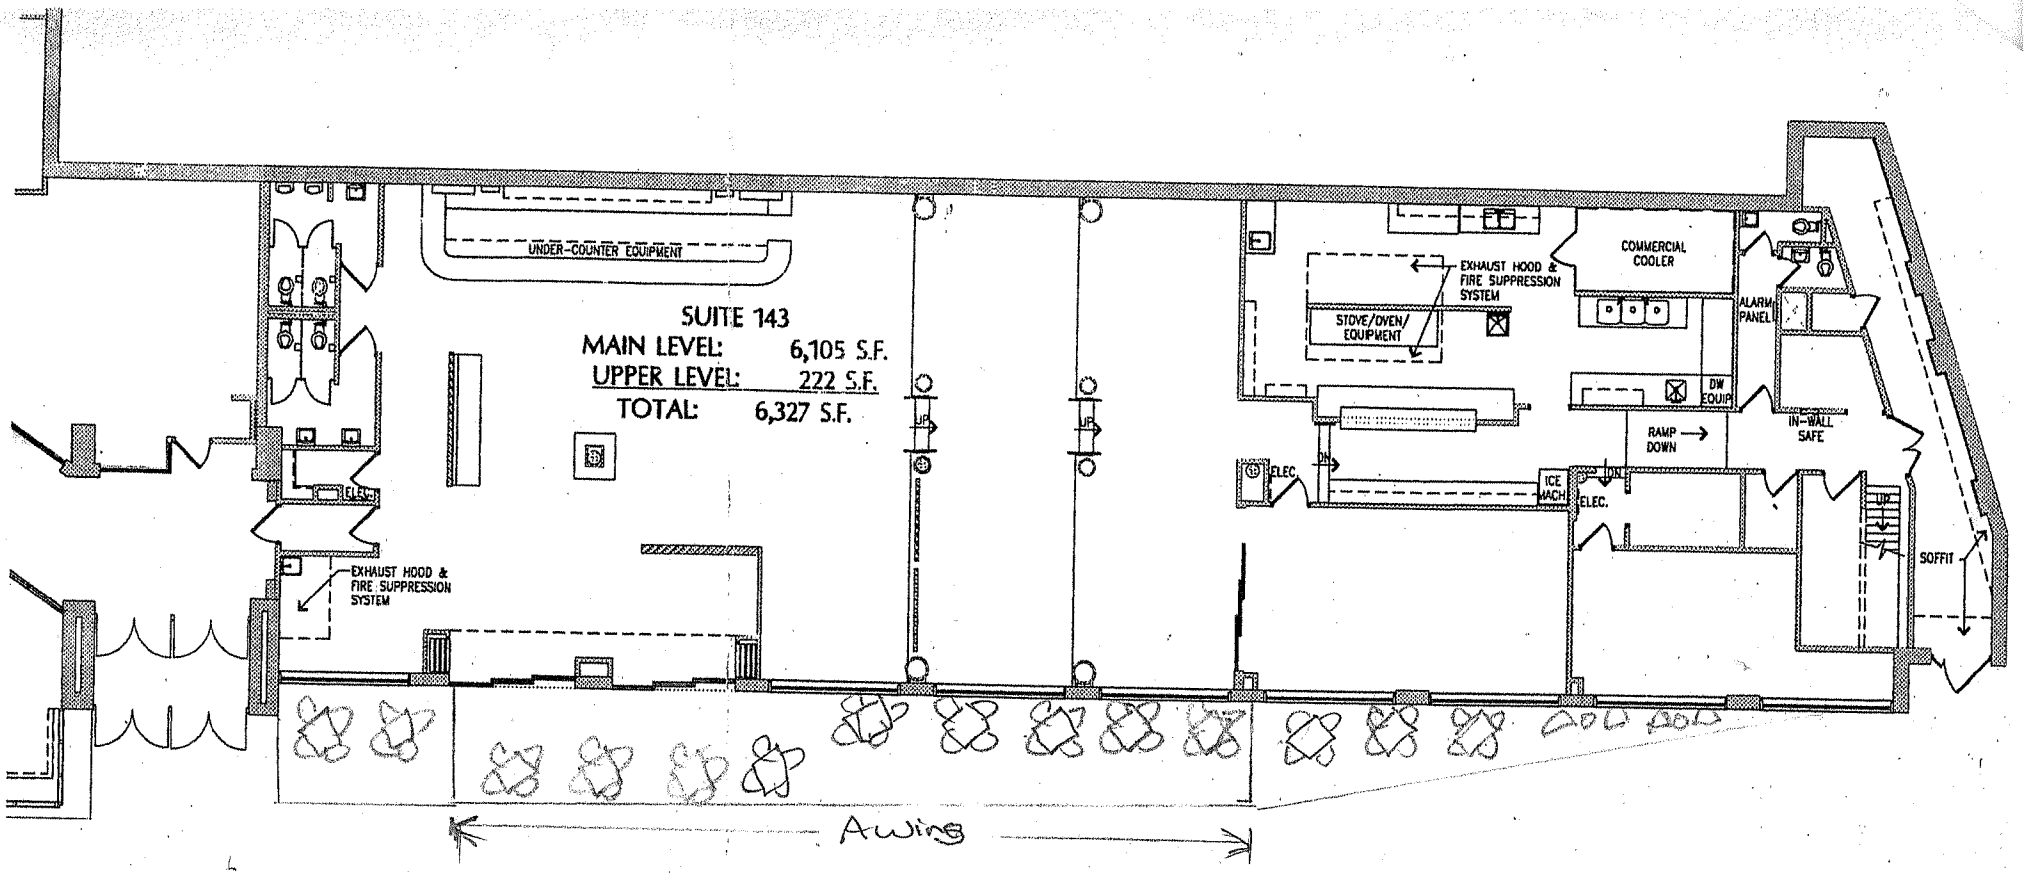

1 A200 MAIN LEVEL FLOOR PLAN
1/8" = 1'-0"