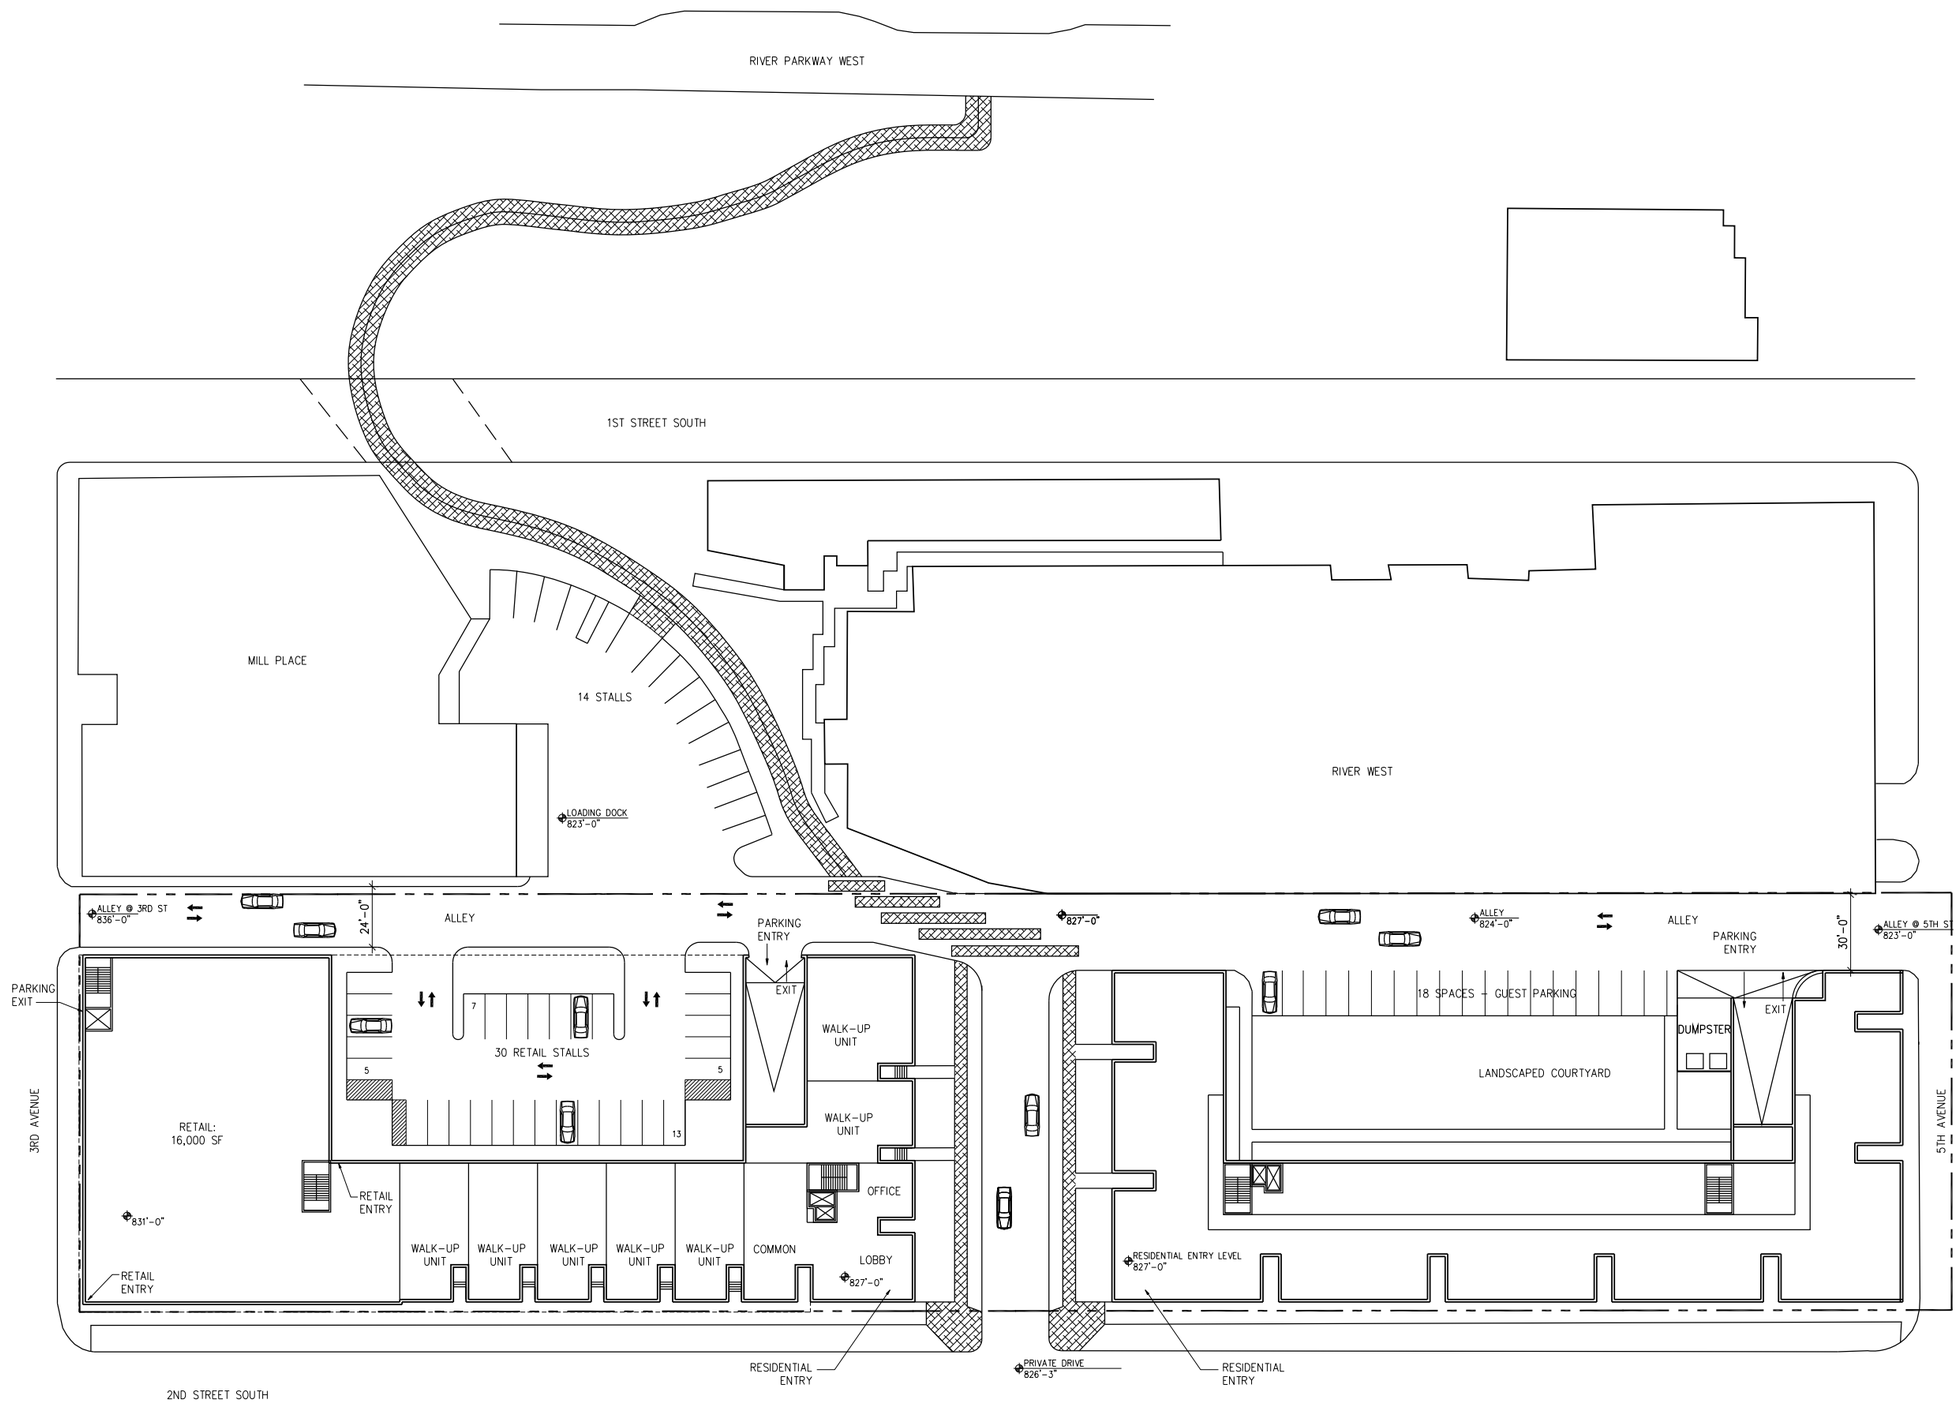

SITE PLAN
SCALE: 1"=60'-0"