PROPOSED CONCEPT - SOUTH ELEVATION
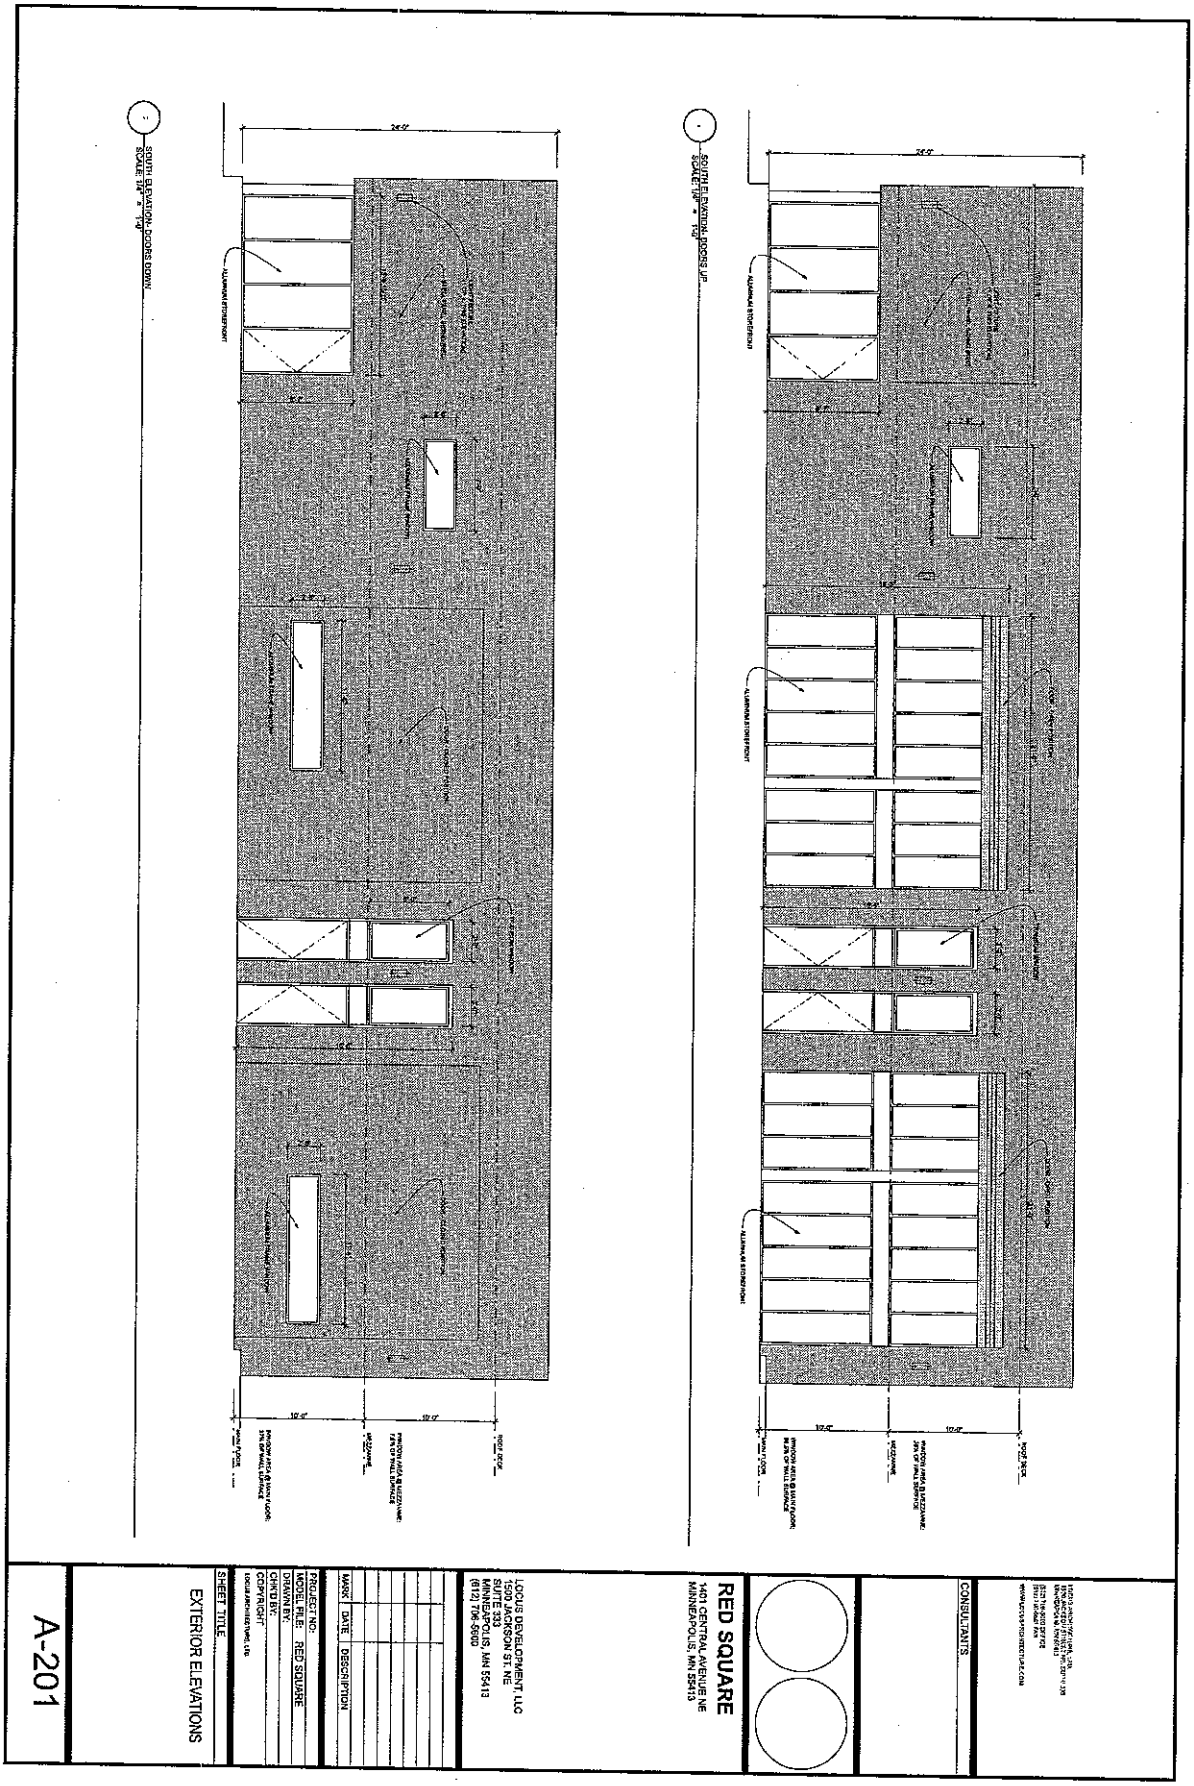
LocusFiles:Projects:RedSquare 615:RedSquare ArchiCad 11:RedSqPDR08-elevs&plan.pln