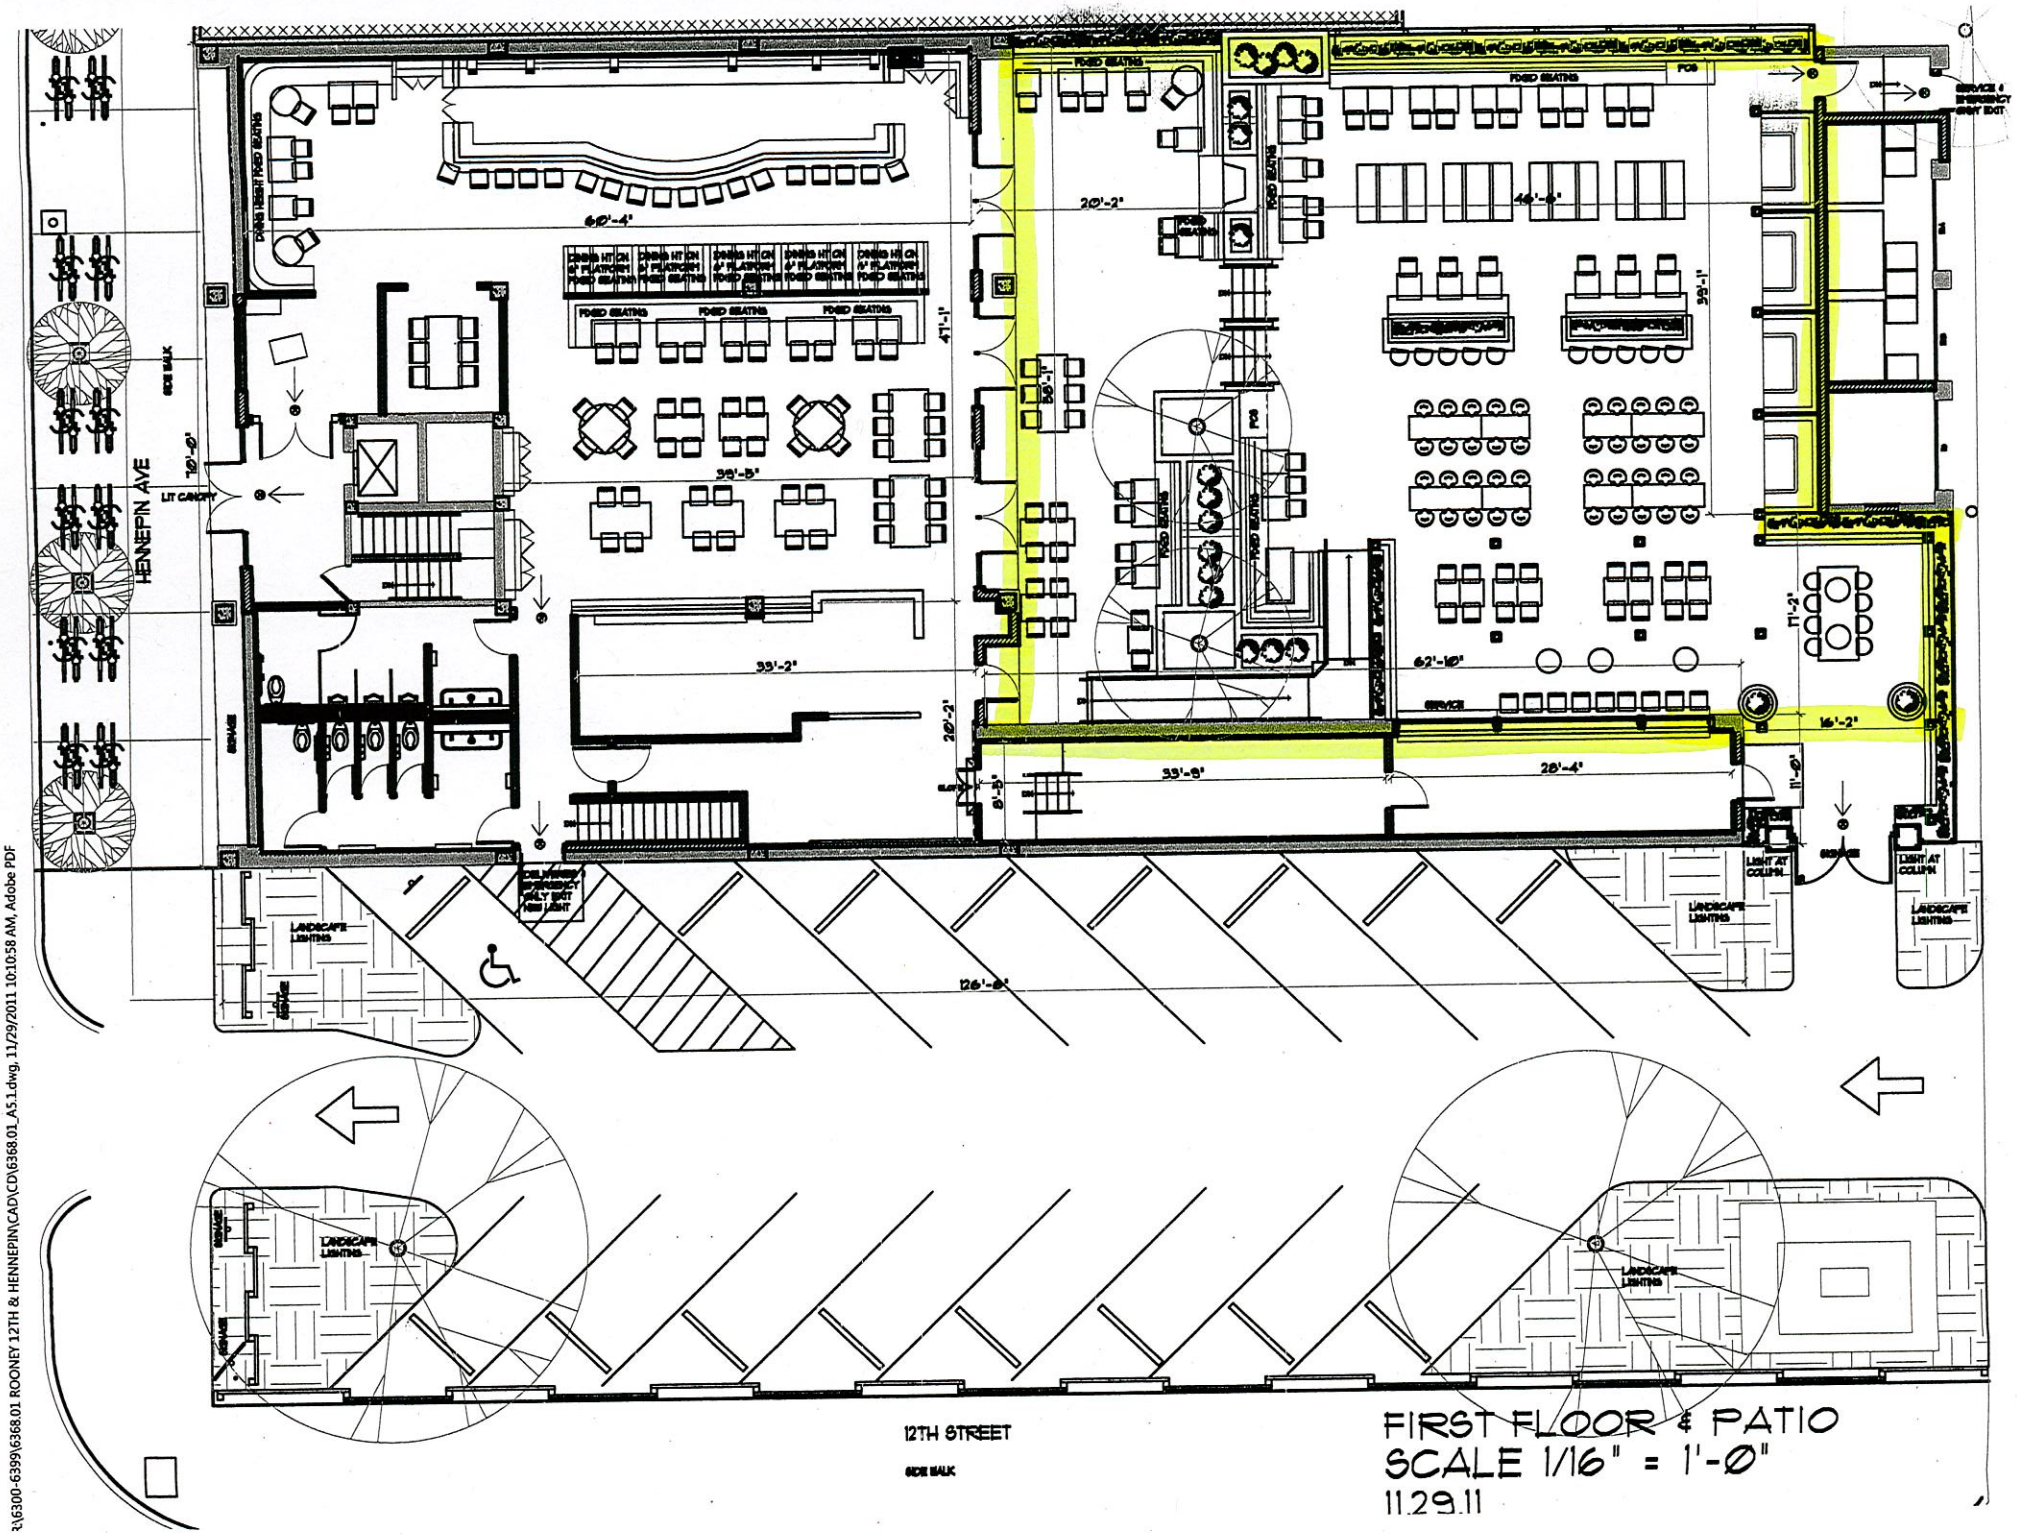

FIRST FLOOR & PATIO
SCALE 1/16" = 1'-0"
11.29.11

R:\6300-6399\6368.01 ROONEY 12TH & HENNEPIN\CAD\CD\6368.01_A5.1.dwg, 11/29/2011 10:10:58 AM, Adobe PDF