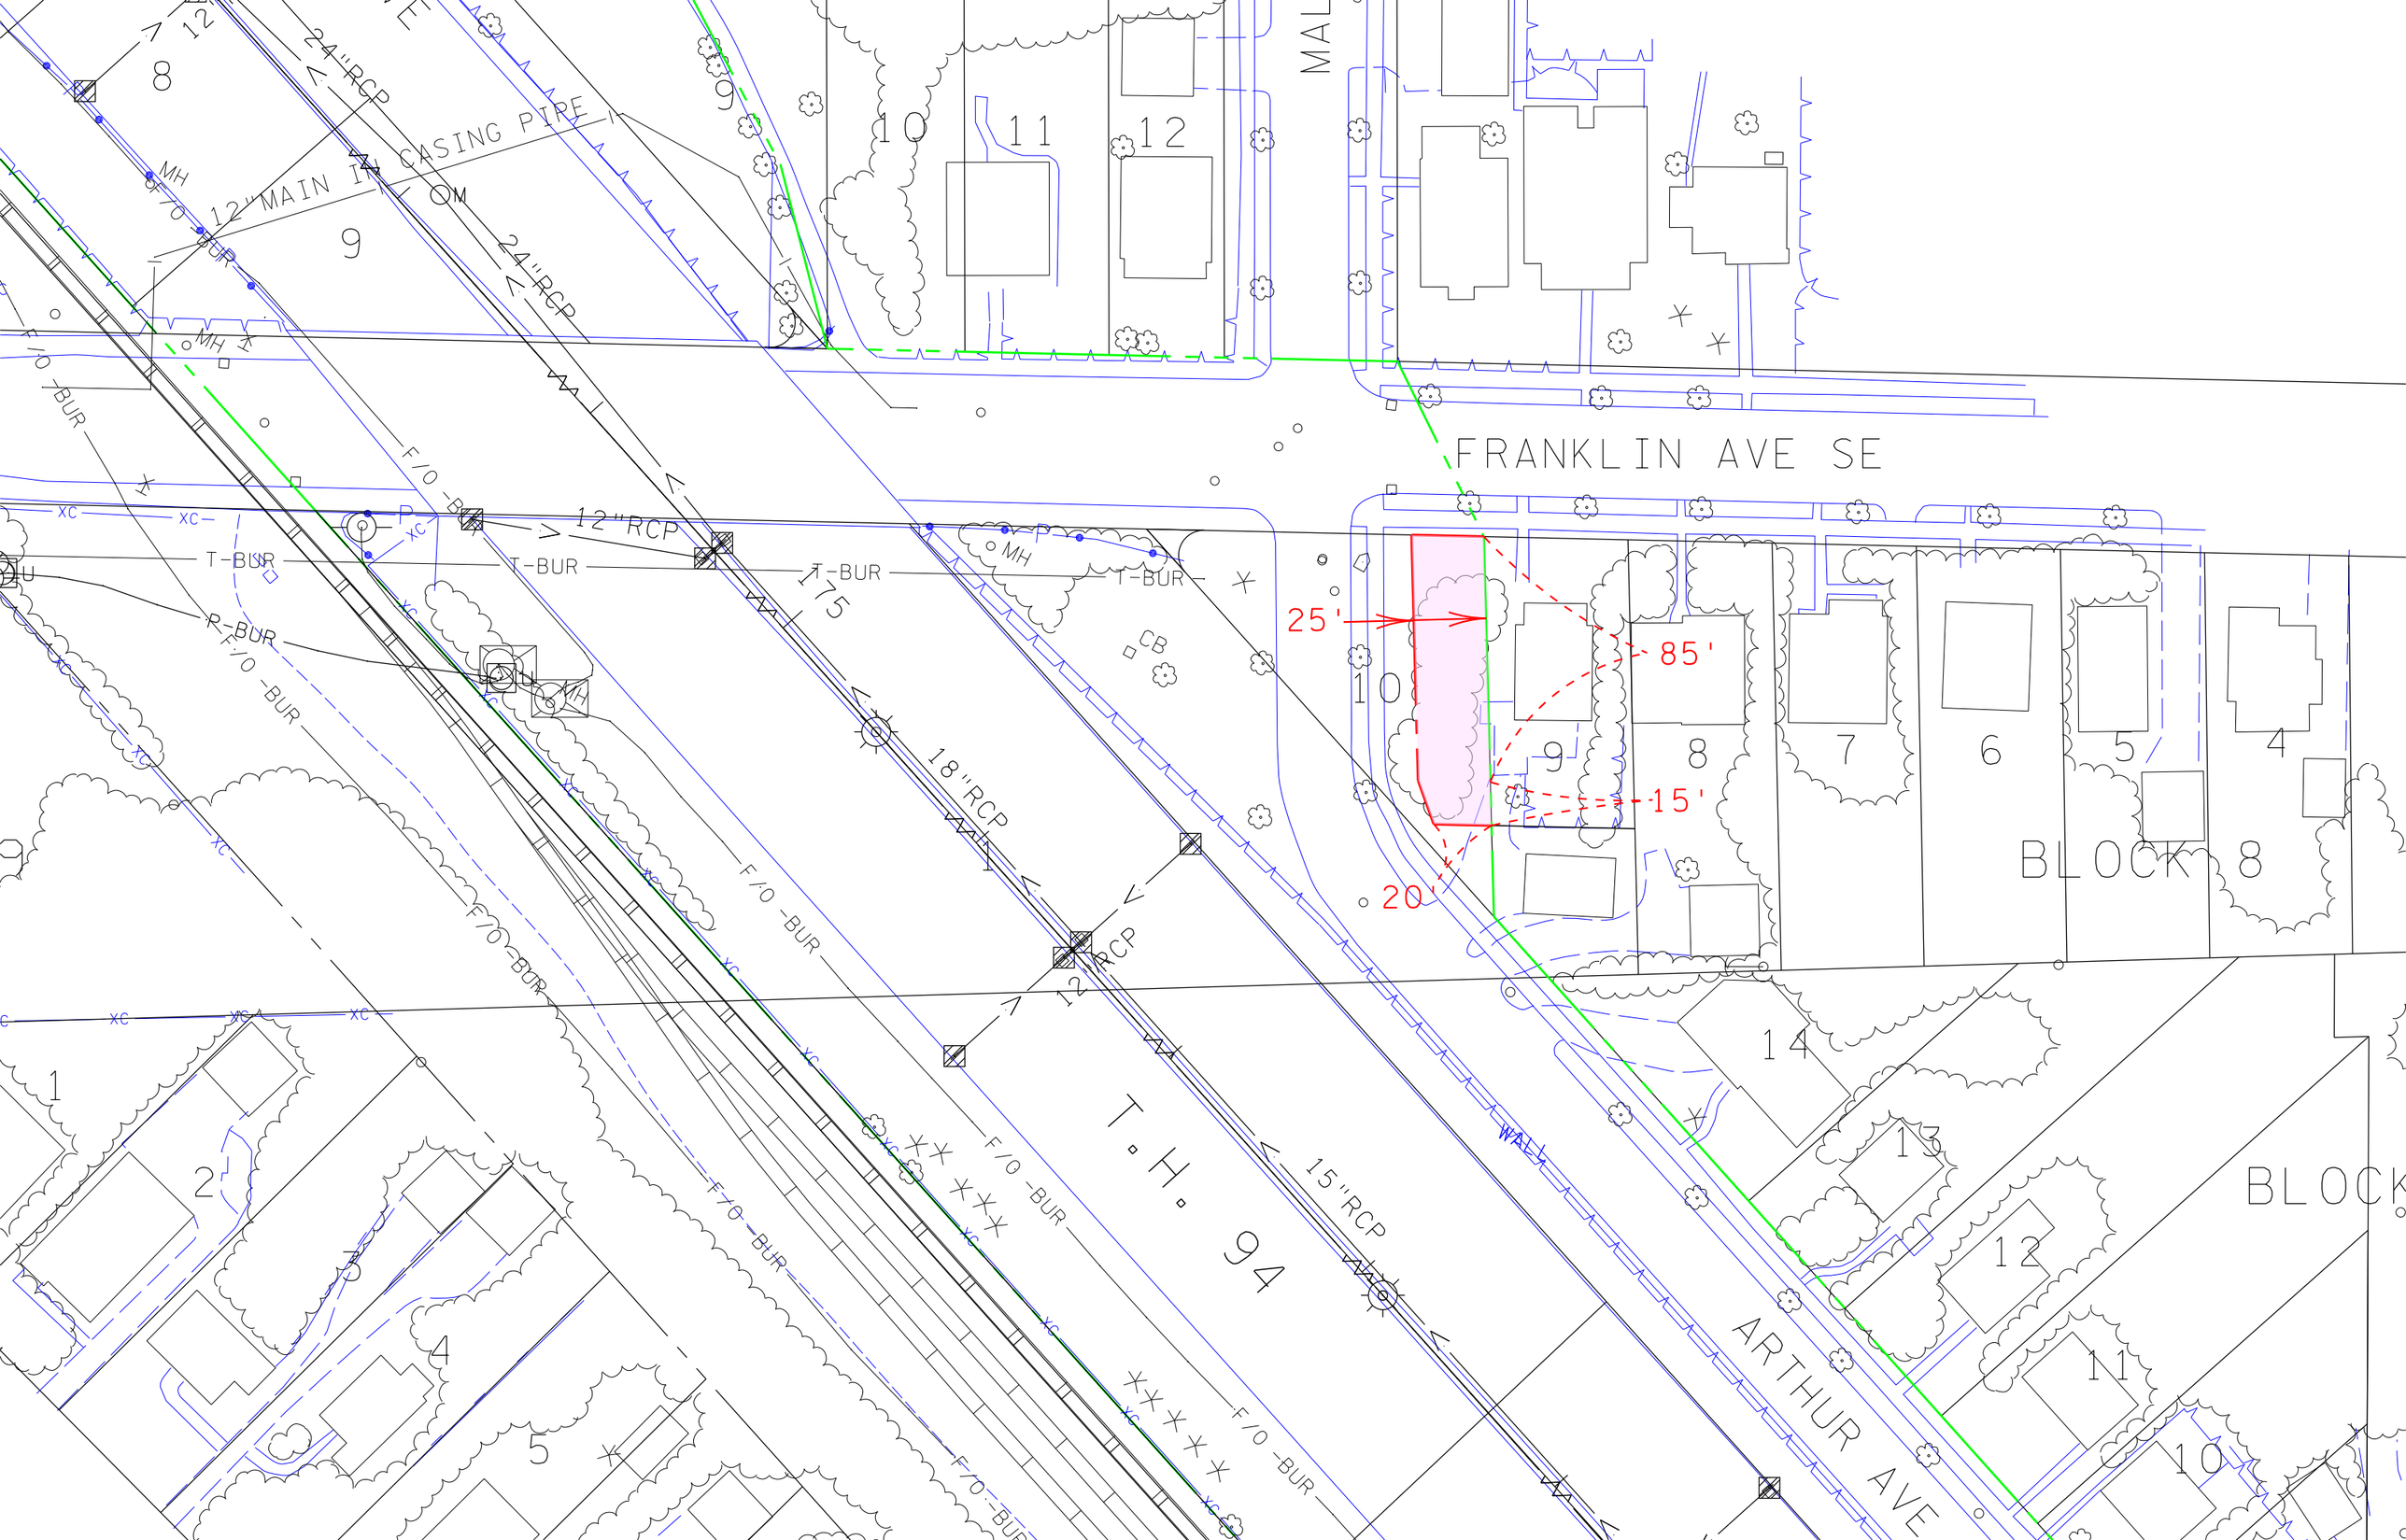

FRANKLIN AVE SE
ARTHUR AVE
T.H. 94
BLOCK 8
BLOCK
12"MAIN IN CASING PIPE
24"RCP
12"RCP
18"RCP
15"RCP
F/O -BUR
T-BUR
P-BUR
MH
CB
WALL
25'
85'
15'
20'