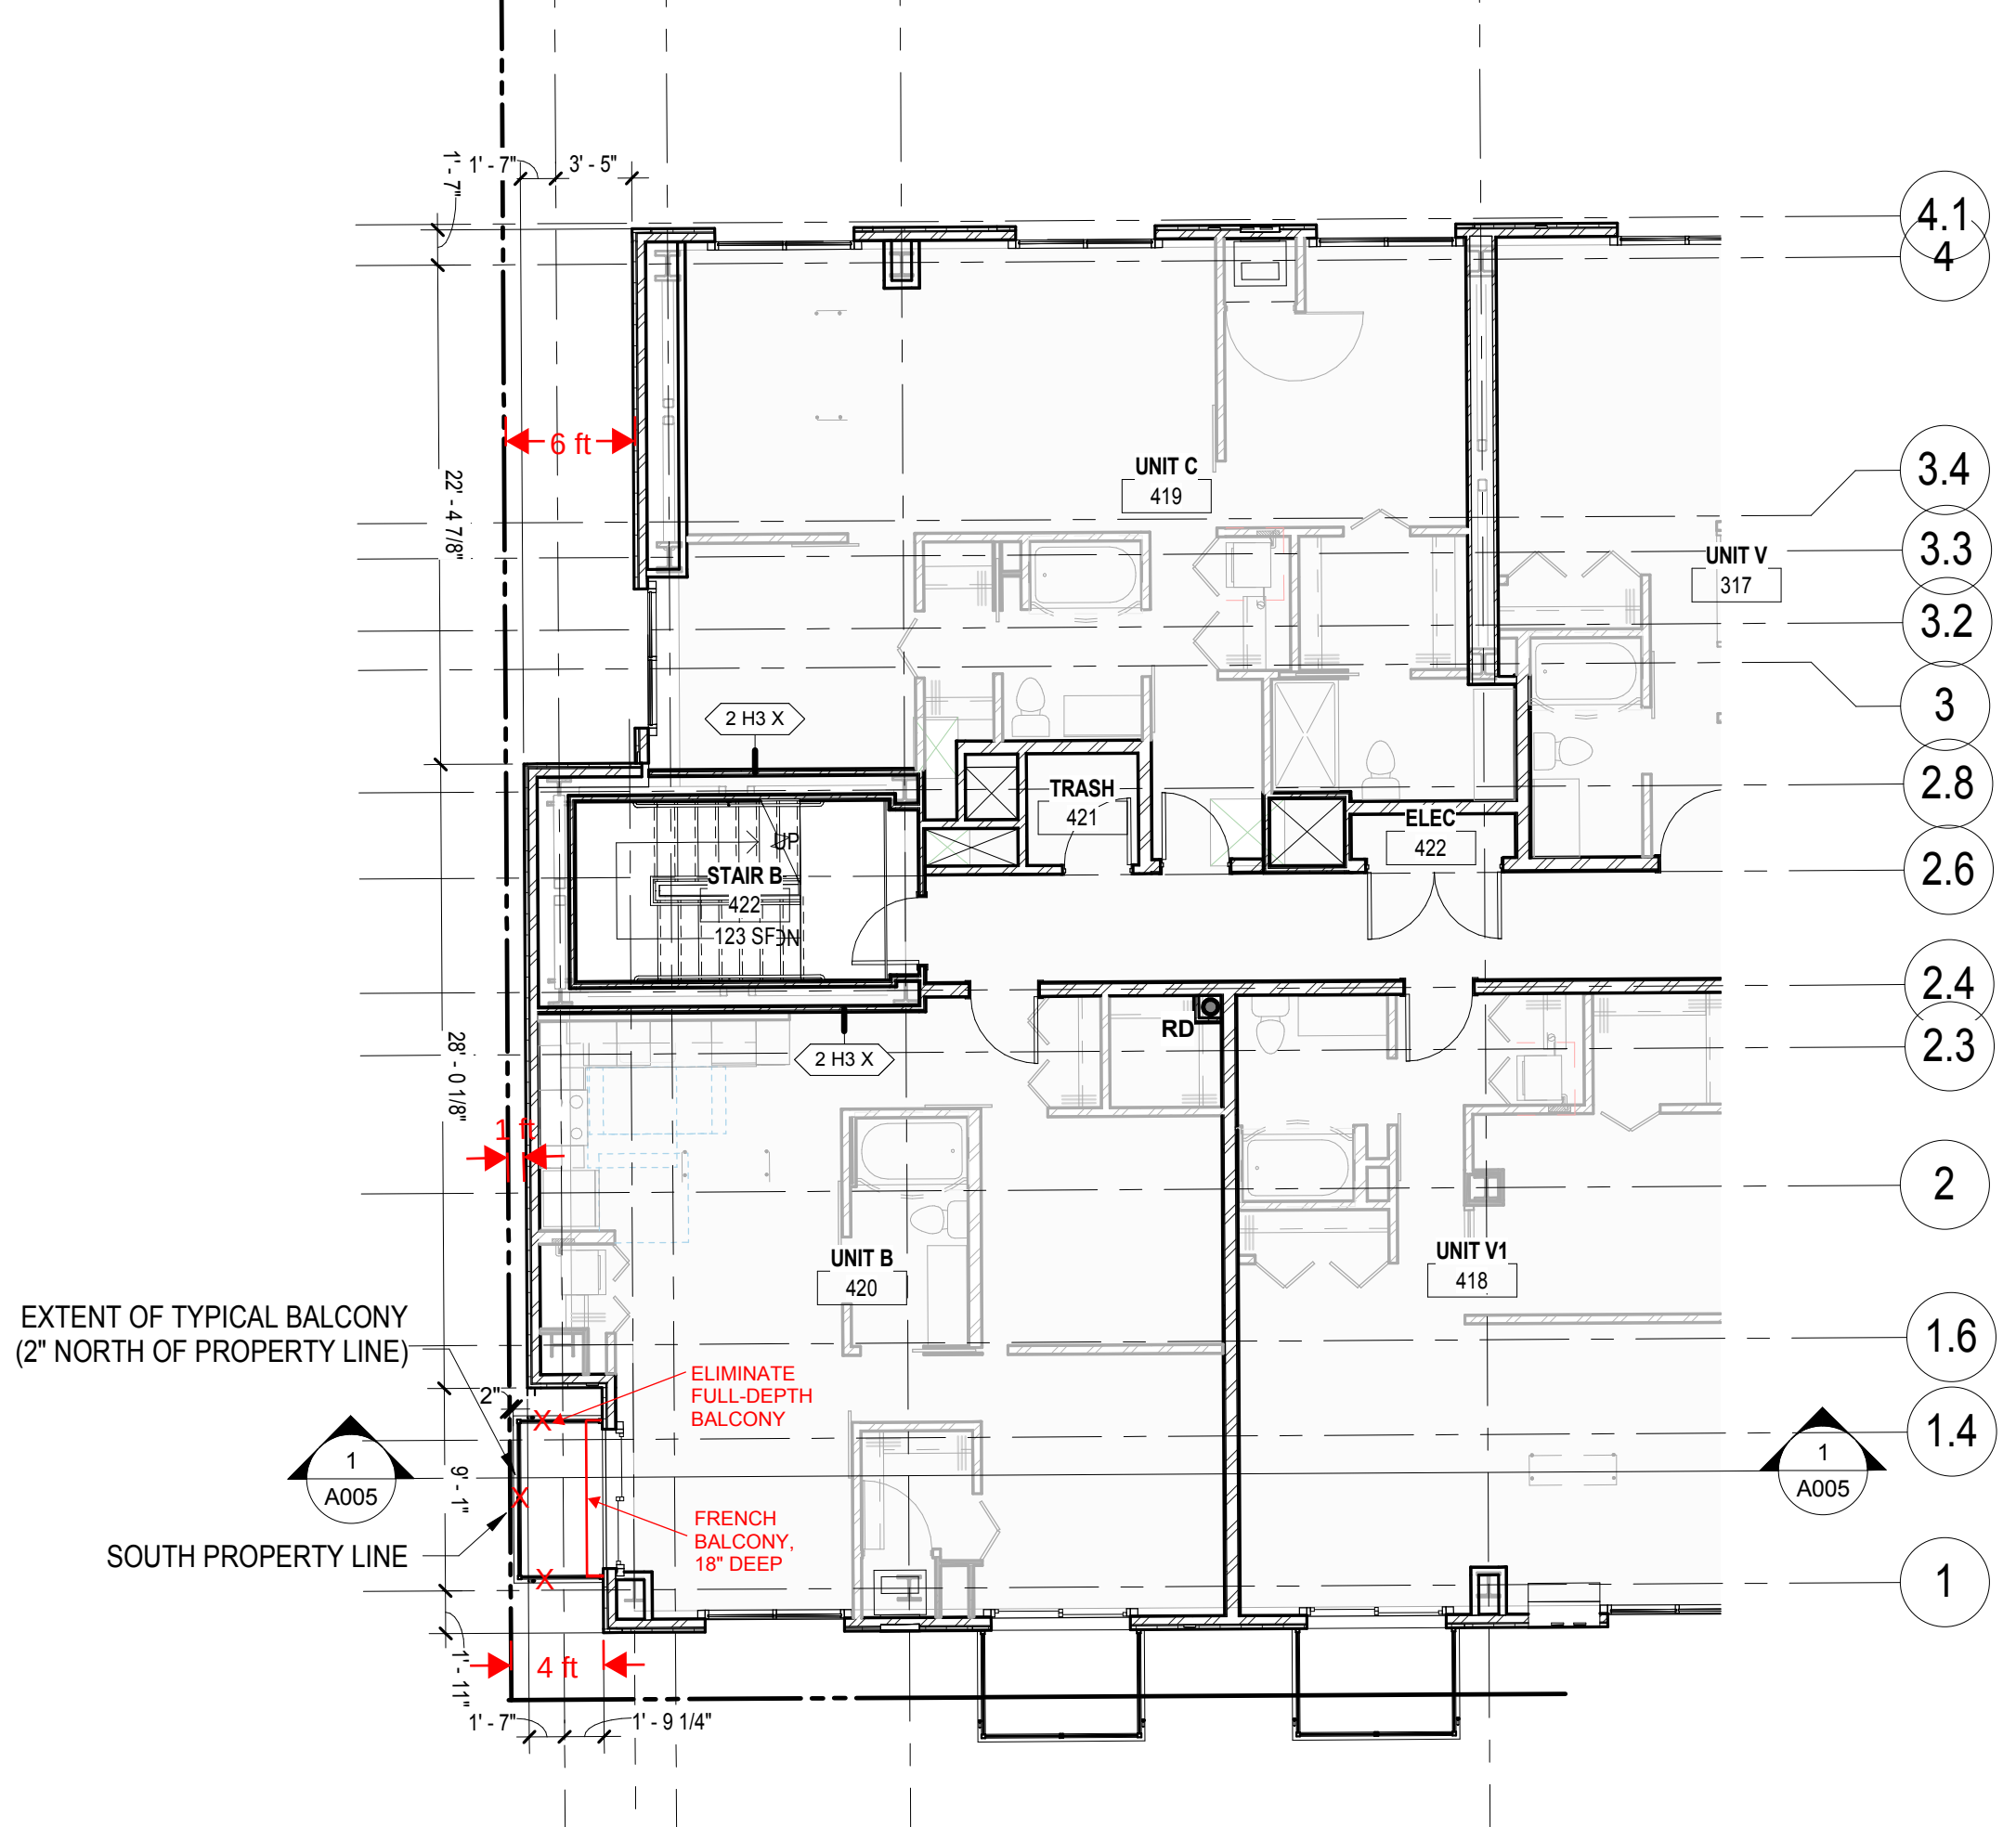
1' - 7"
3' - 5"
1' - 7"
22' - 4 7/8"
28' - 0 1/8"
6 ft
1 ft
4 ft
UNIT C
419
UNIT V
317
2 H3 X
TRASH
421
ELEC
422
DP
STAIR B
422
123 SF DN
RD
2 H3 X
UNIT B
420
UNIT V1
418
EXTENT OF TYPICAL BALCONY
(2" NORTH OF PROPERTY LINE)
2"
ELIMINATE
FULL-DEPTH
BALCONY
9' - 1"
FRENCH
BALCONY,
18" DEEP
SOUTH PROPERTY LINE
1
A005
1
A005
1' - 11"
1' - 7"
1' - 9 1/4"
4.1
4
3.4
3.3
3.2
3
2.8
2.6
2.4
2.3
2
1.6
1.4
1