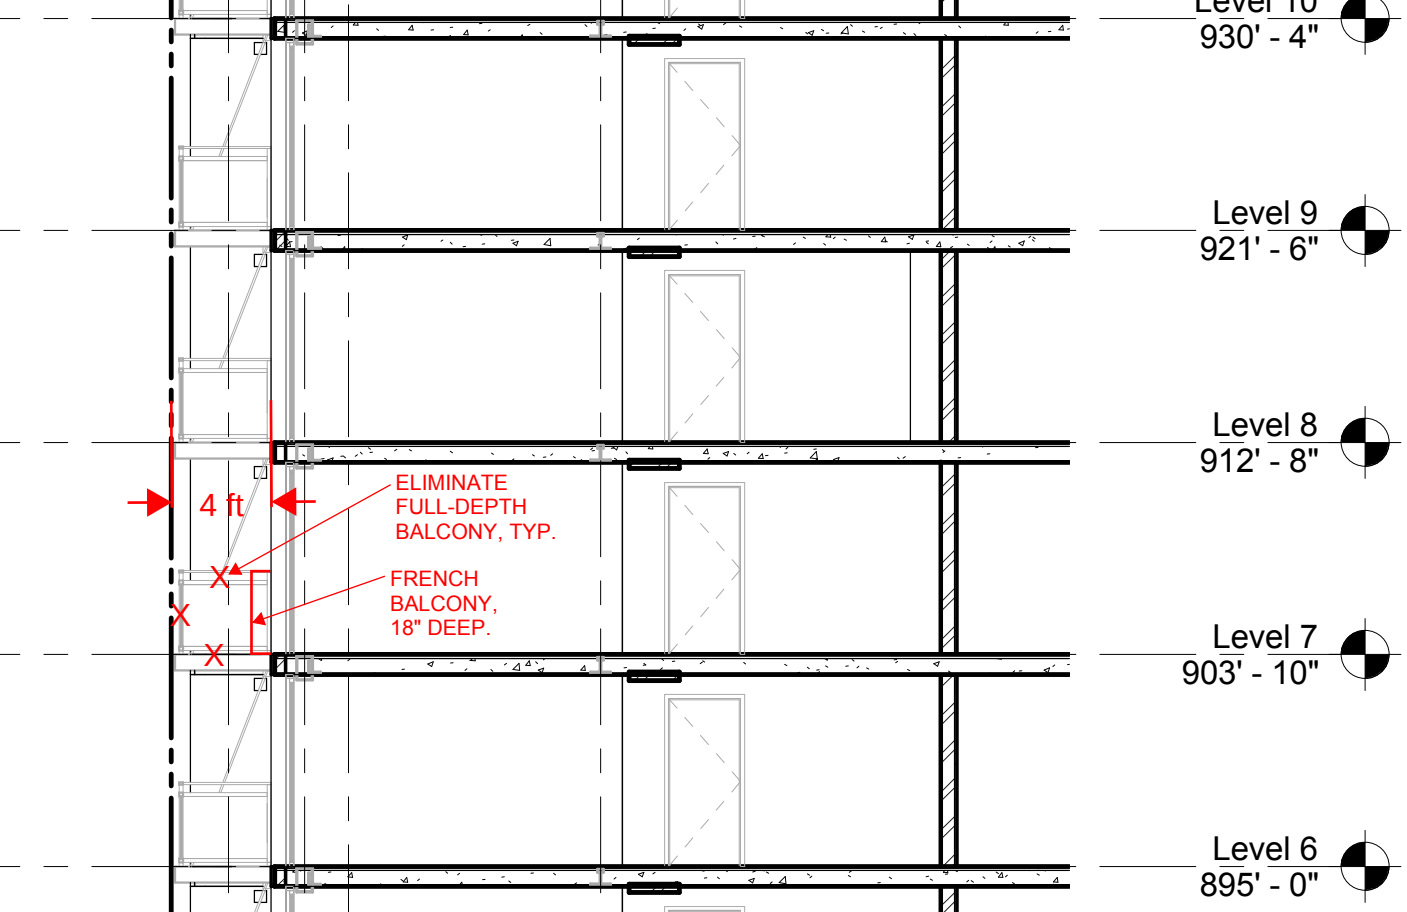
Level 10
930' - 4"
Level 9
921' - 6"
Level 8
912' - 8"
Level 7
903' - 10"
Level 6
895' - 0"
4 ft
ELIMINATE
FULL-DEPTH
BALCONY, TYP.
FRENCH
BALCONY,
18" DEEP.