PUNCH NEAPOLITAN! PIZZA I

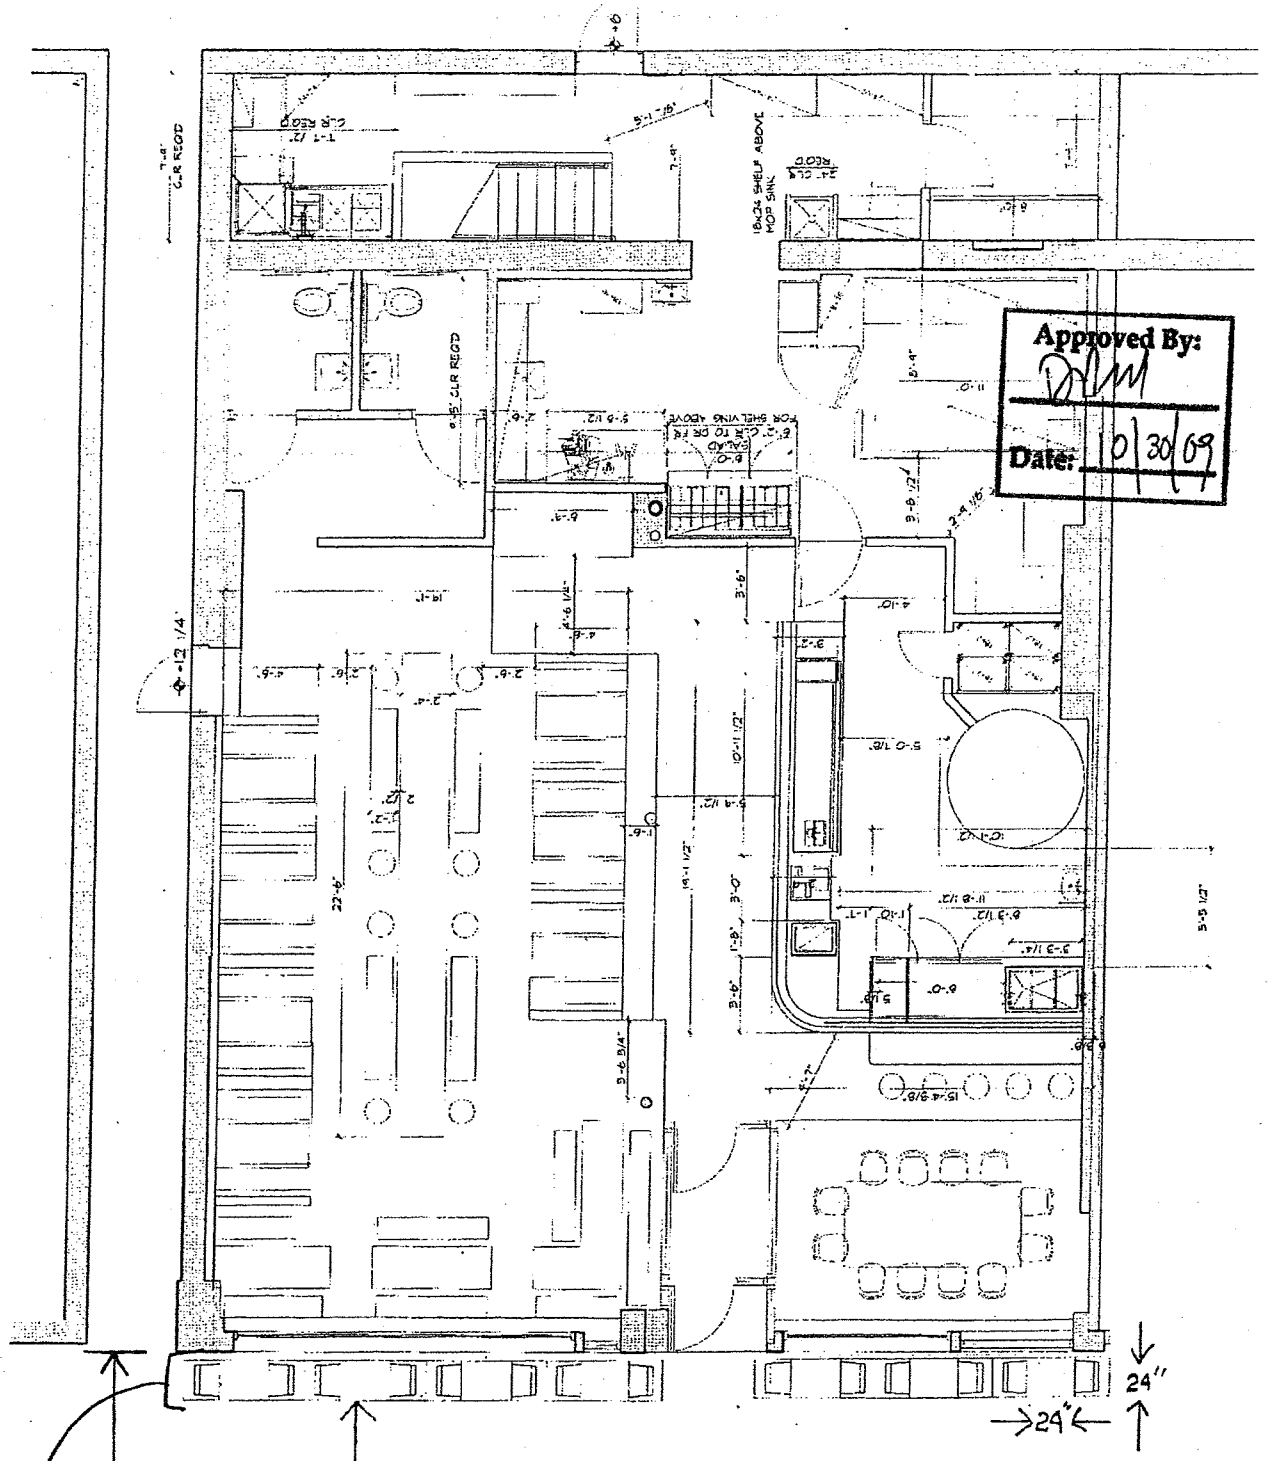

802 WASHINGTON AVE S.E
MPLS MN

portable steel posts + chain for barracade

15'

13'

UTILITY POLE

12"

WASHINGTON AVE S.E