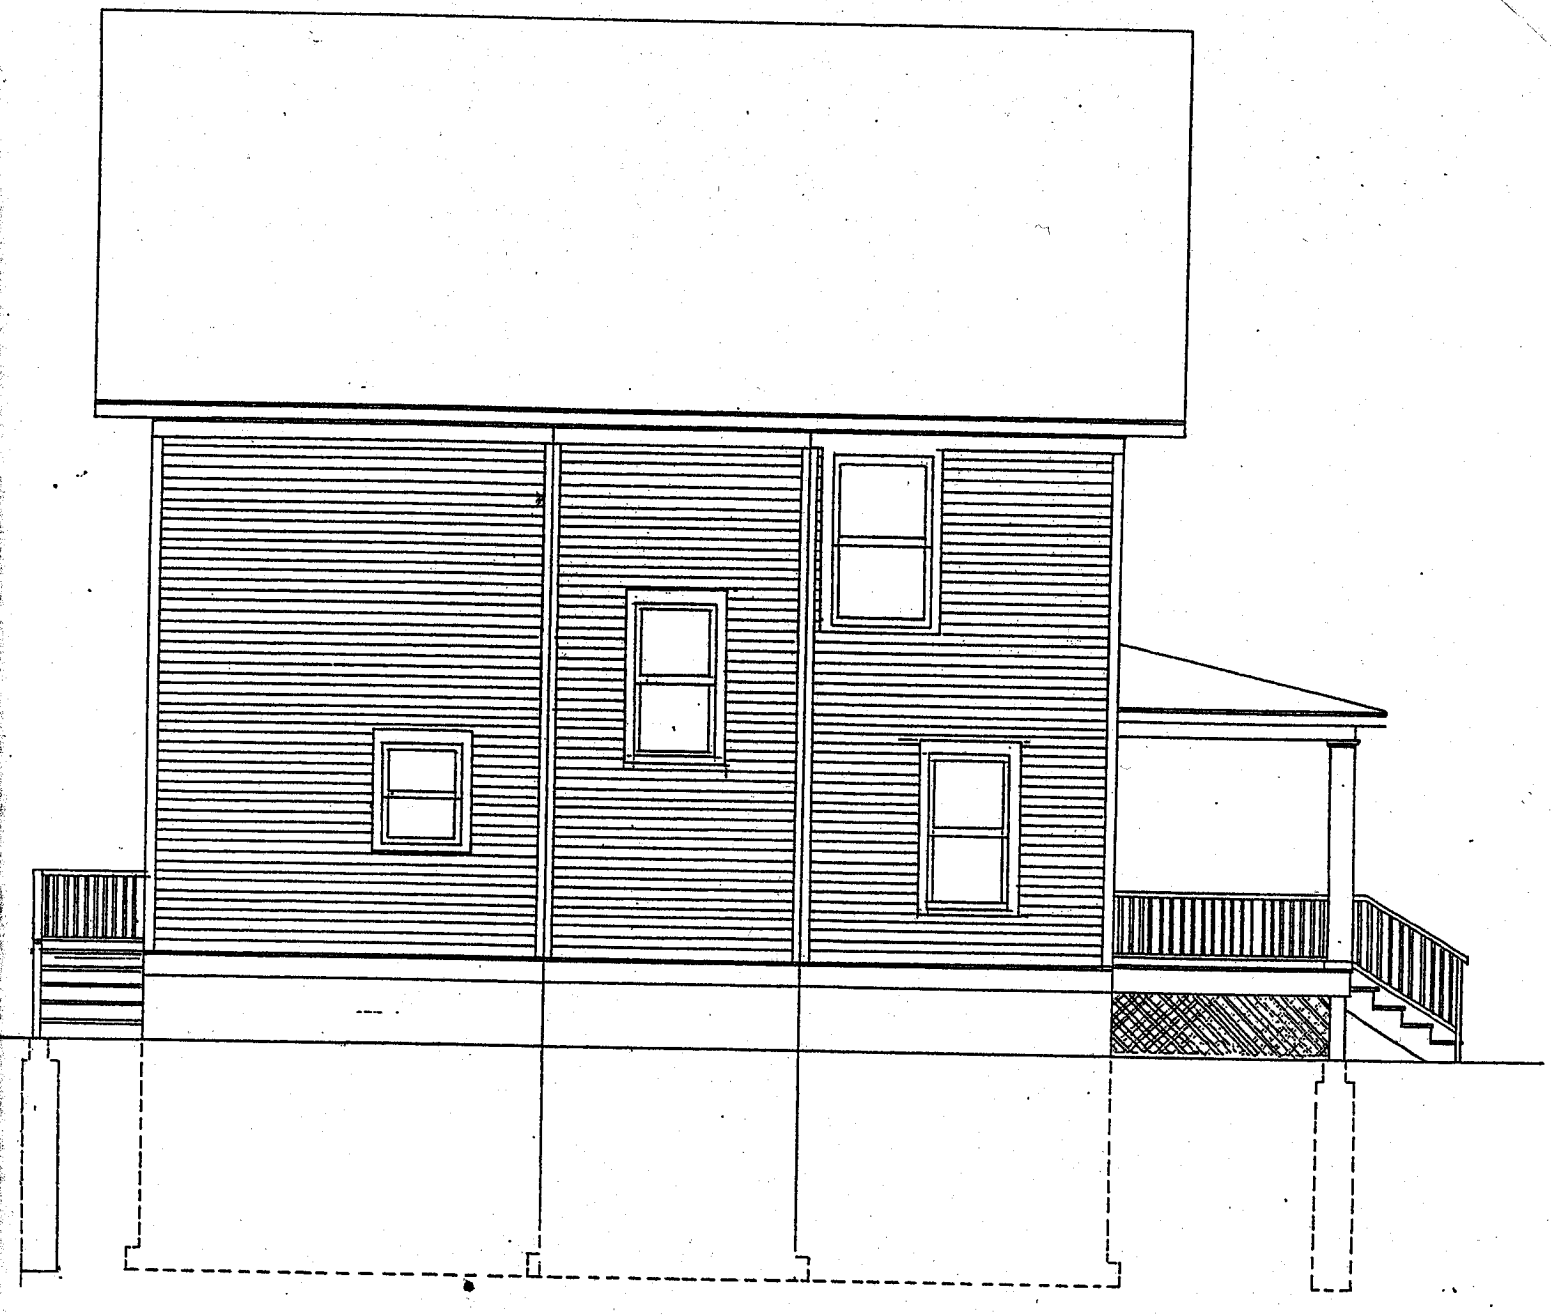

A1CDC

4 LEFT SIDE ELEVATION
1/4" = 1'-0"

A5